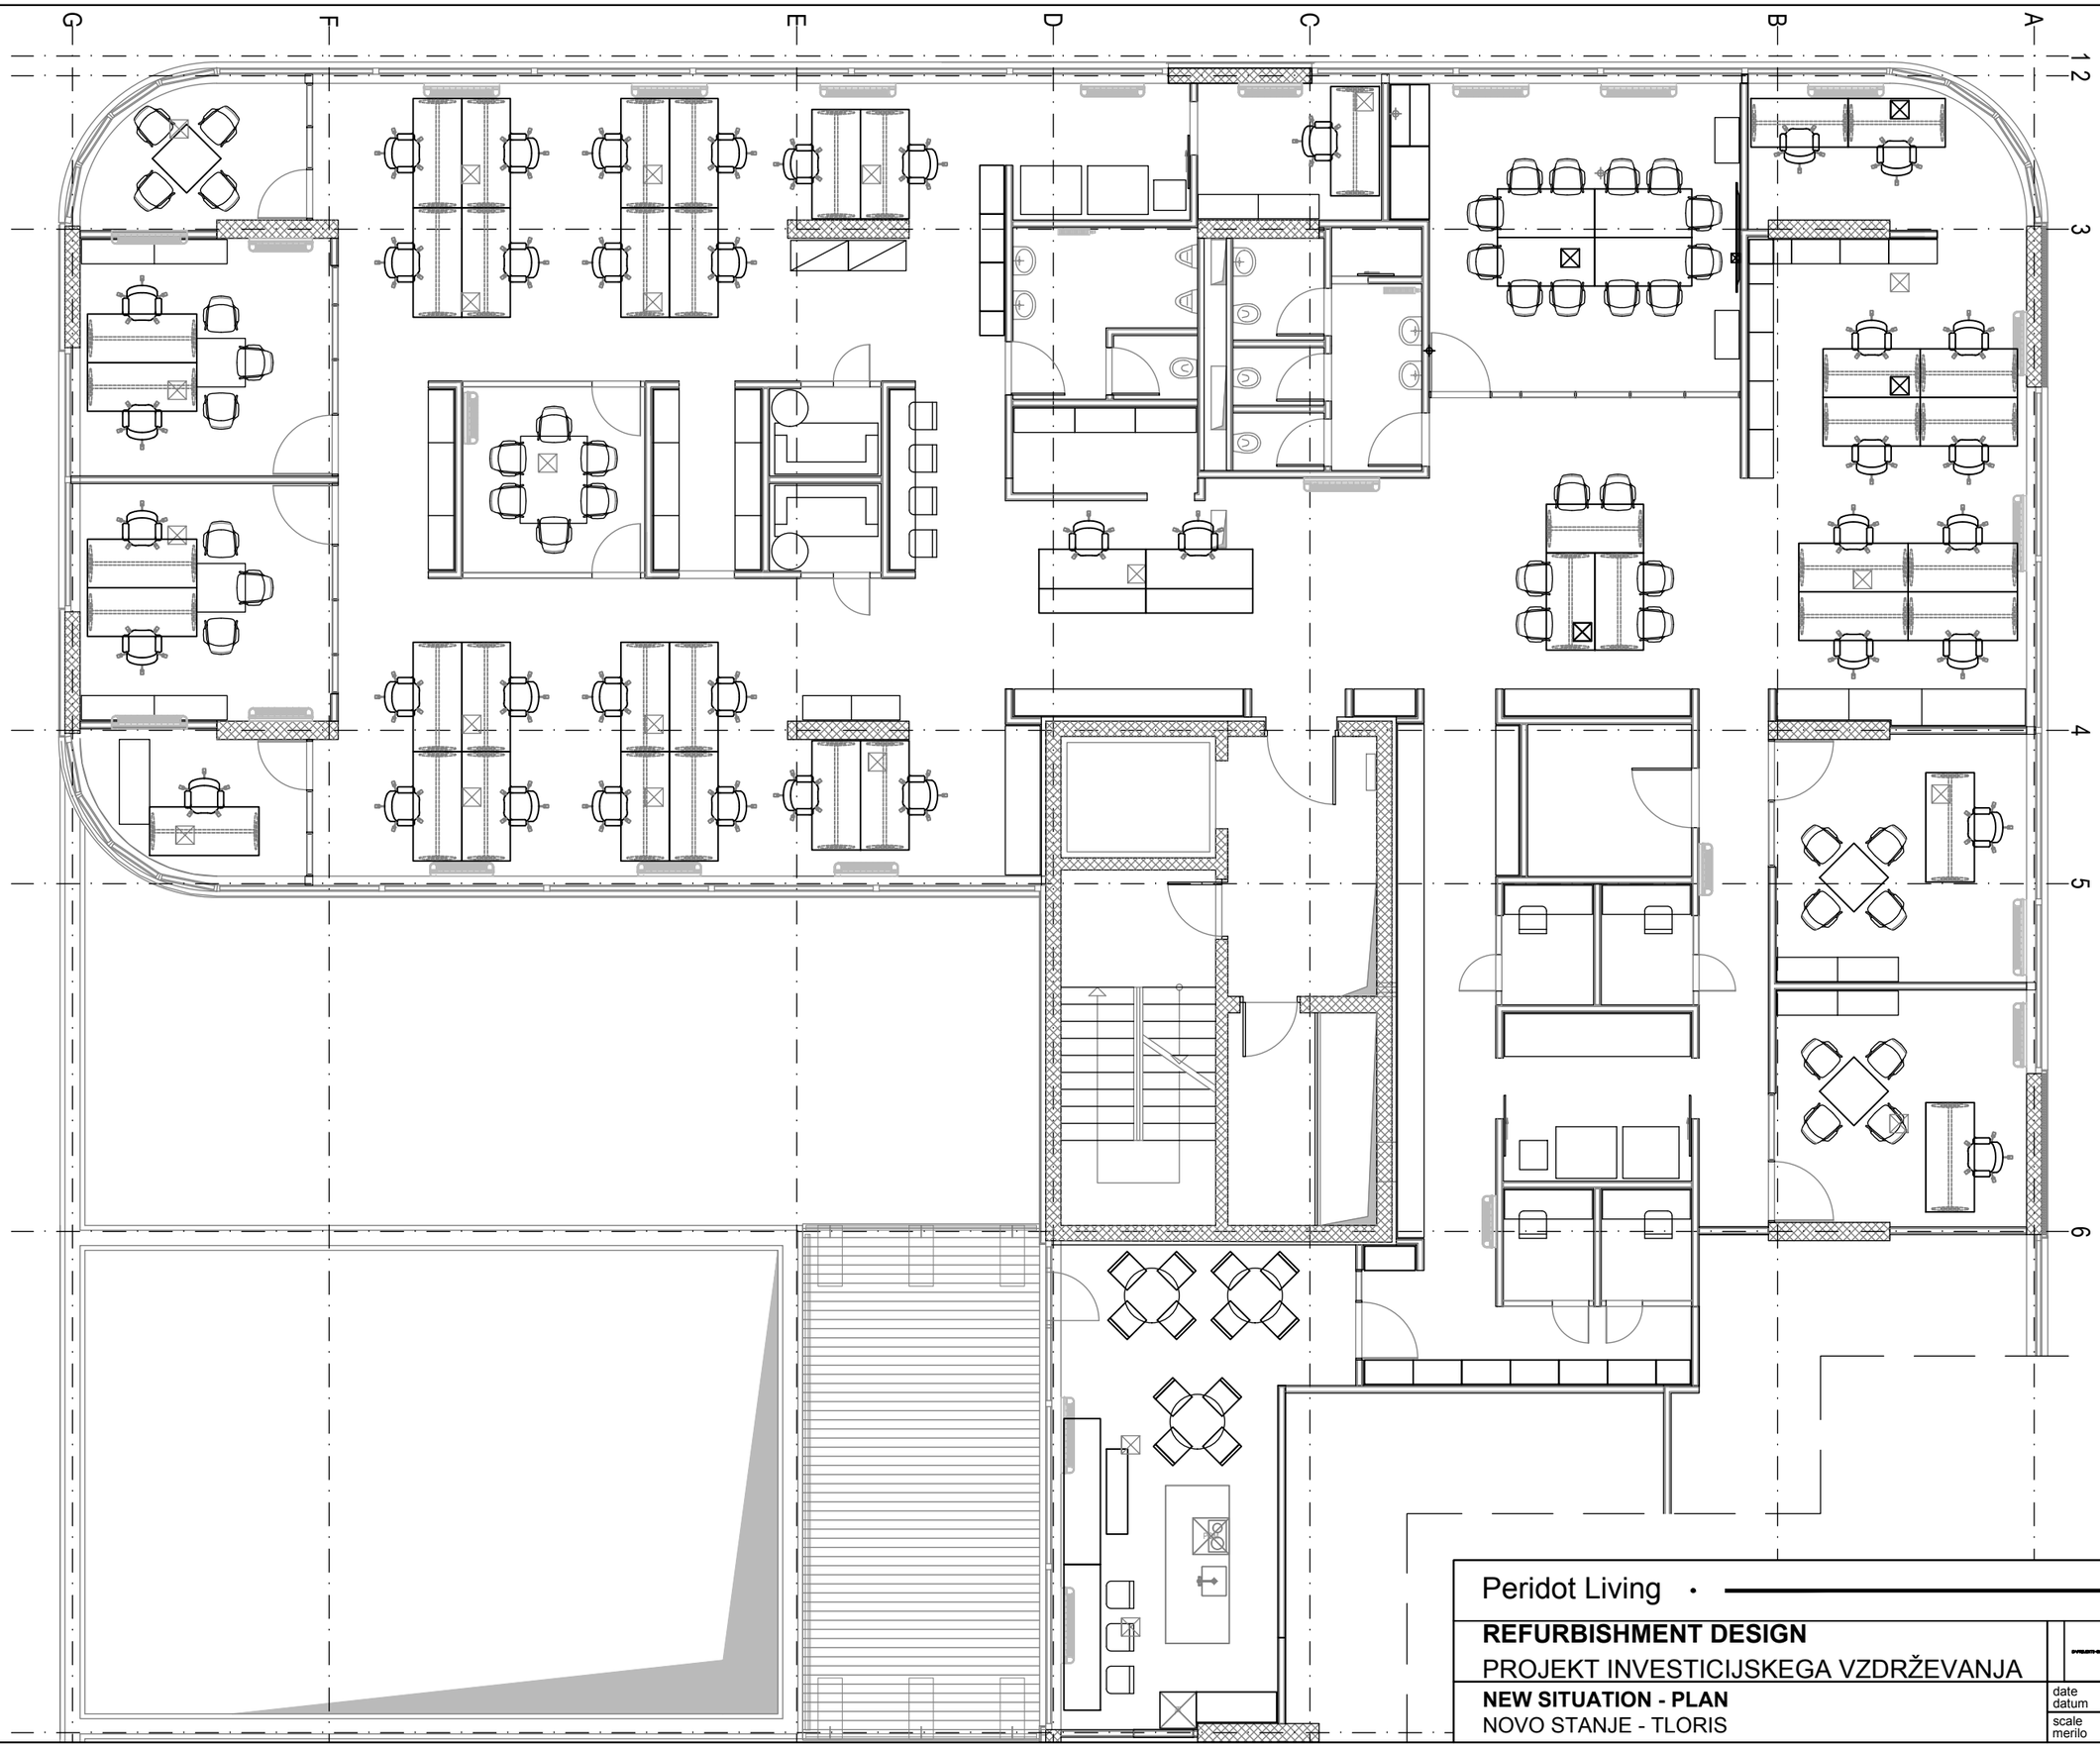

Peridot Living •

REFURBISHMENT DESIGN

PROJEKT INVESTICIJSKEGA VZDRŽEVANJA

NEW SITUATION - PLAN

NOVO STANJE - TLORIS

date datum	december 2019
scale merilo	1:100