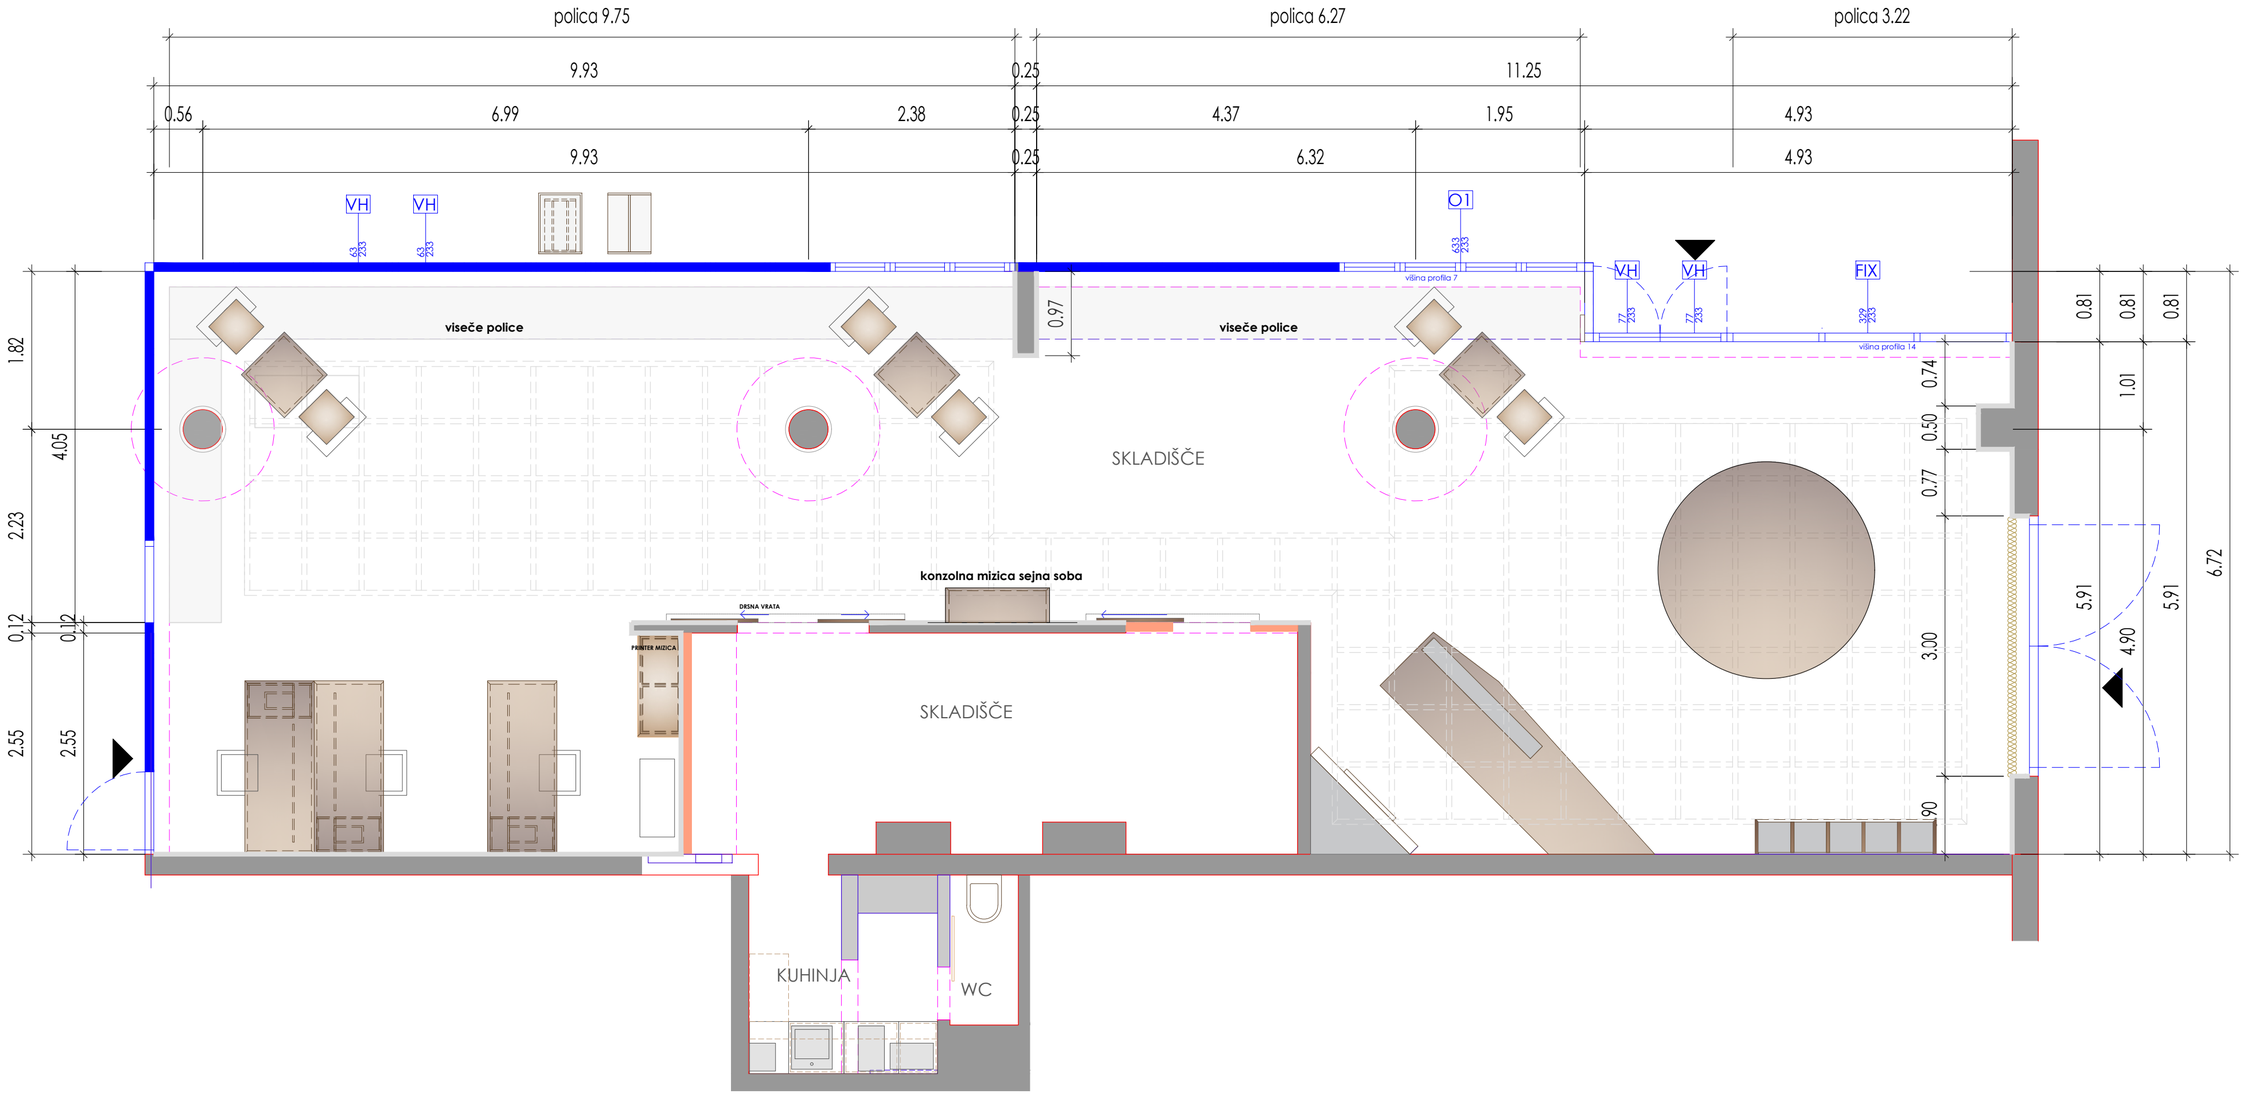

polica 9.75
polica 6.27
polica 3.22
9.93
0.25
11.25
0.56
6.99
2.38
0.25
4.37
1.95
4.93
9.93
0.25
6.32
4.93
VH
VH
O1
VH
VH
FIX
višina profila 7
višina profila 14
viseče police
viseče police
0.97
SKLADIŠČE
konzolna mizica sejna soba
DESNA VRATA
PRINTER MIZICA
SKLADIŠČE
KUHINJA
WC
1.82
4.05
2.23
0.12
0.12
2.55
2.55
0.81
0.81
0.81
0.74
0.50
0.77
1.01
3.00
.90
5.91
4.90
5.91
6.72